




FASAD ÖSTER

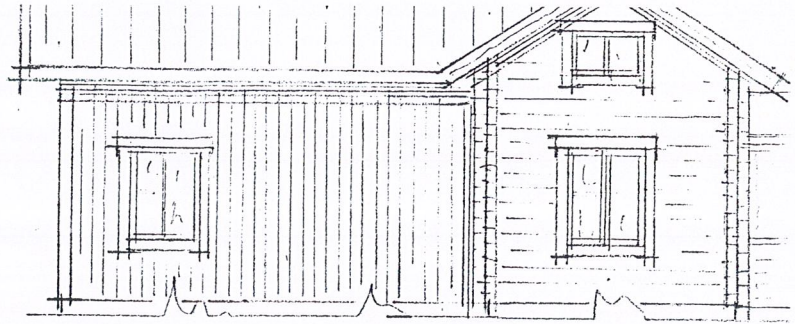


FASAD SÖDER

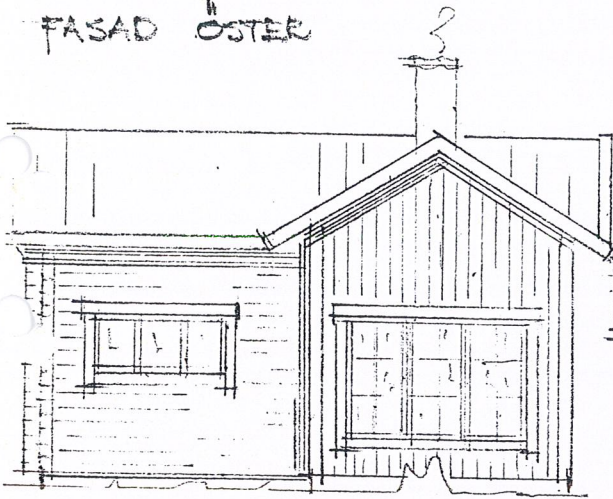


FASAD VÄSTER

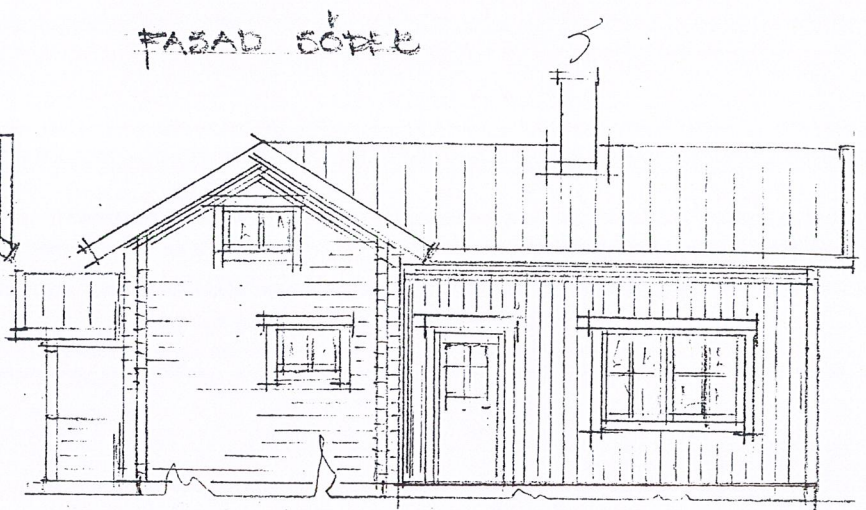

FASAD NORR

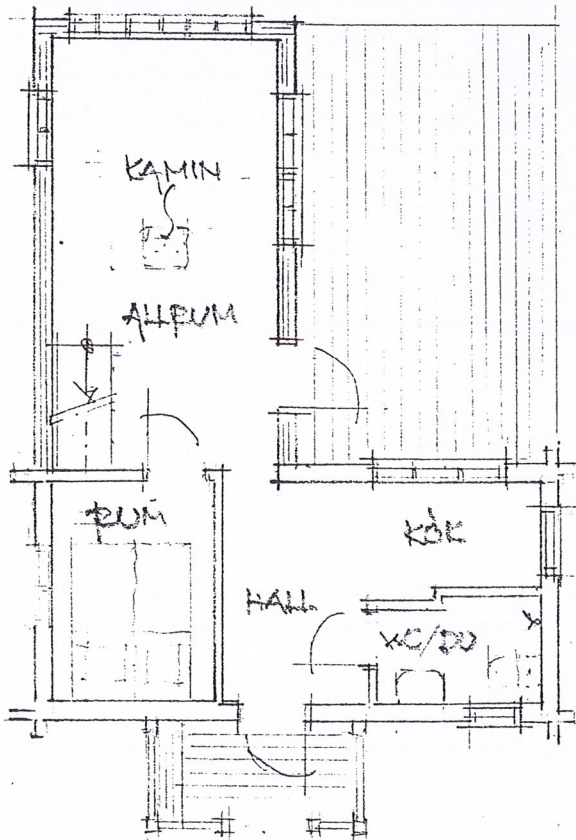

BOTTENPLAN

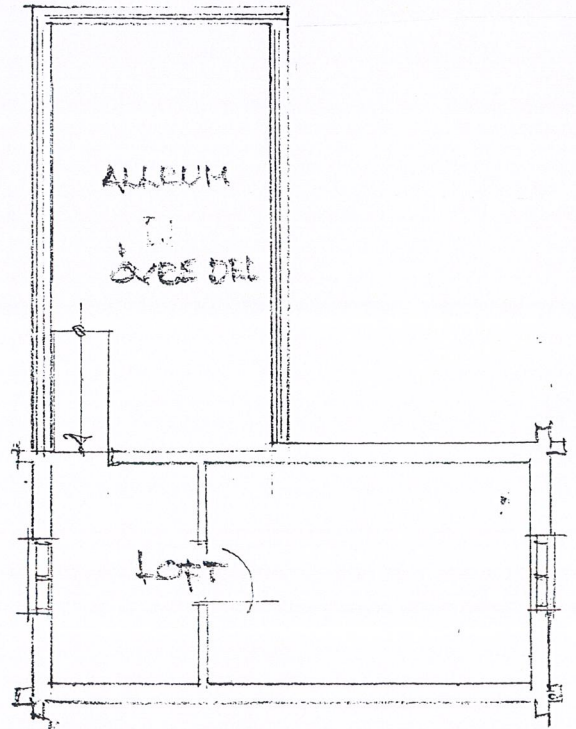

ÖVER PLAN

HJÖUTNÄE SÄED 10:15-10:30
 OM- OCH TILLBYGGNAS AV FÖRTIDSHUS
 HUS 1
 PLAN, FASADELL
 SKALA 1/1000