



# MÅTTSATT PLAN

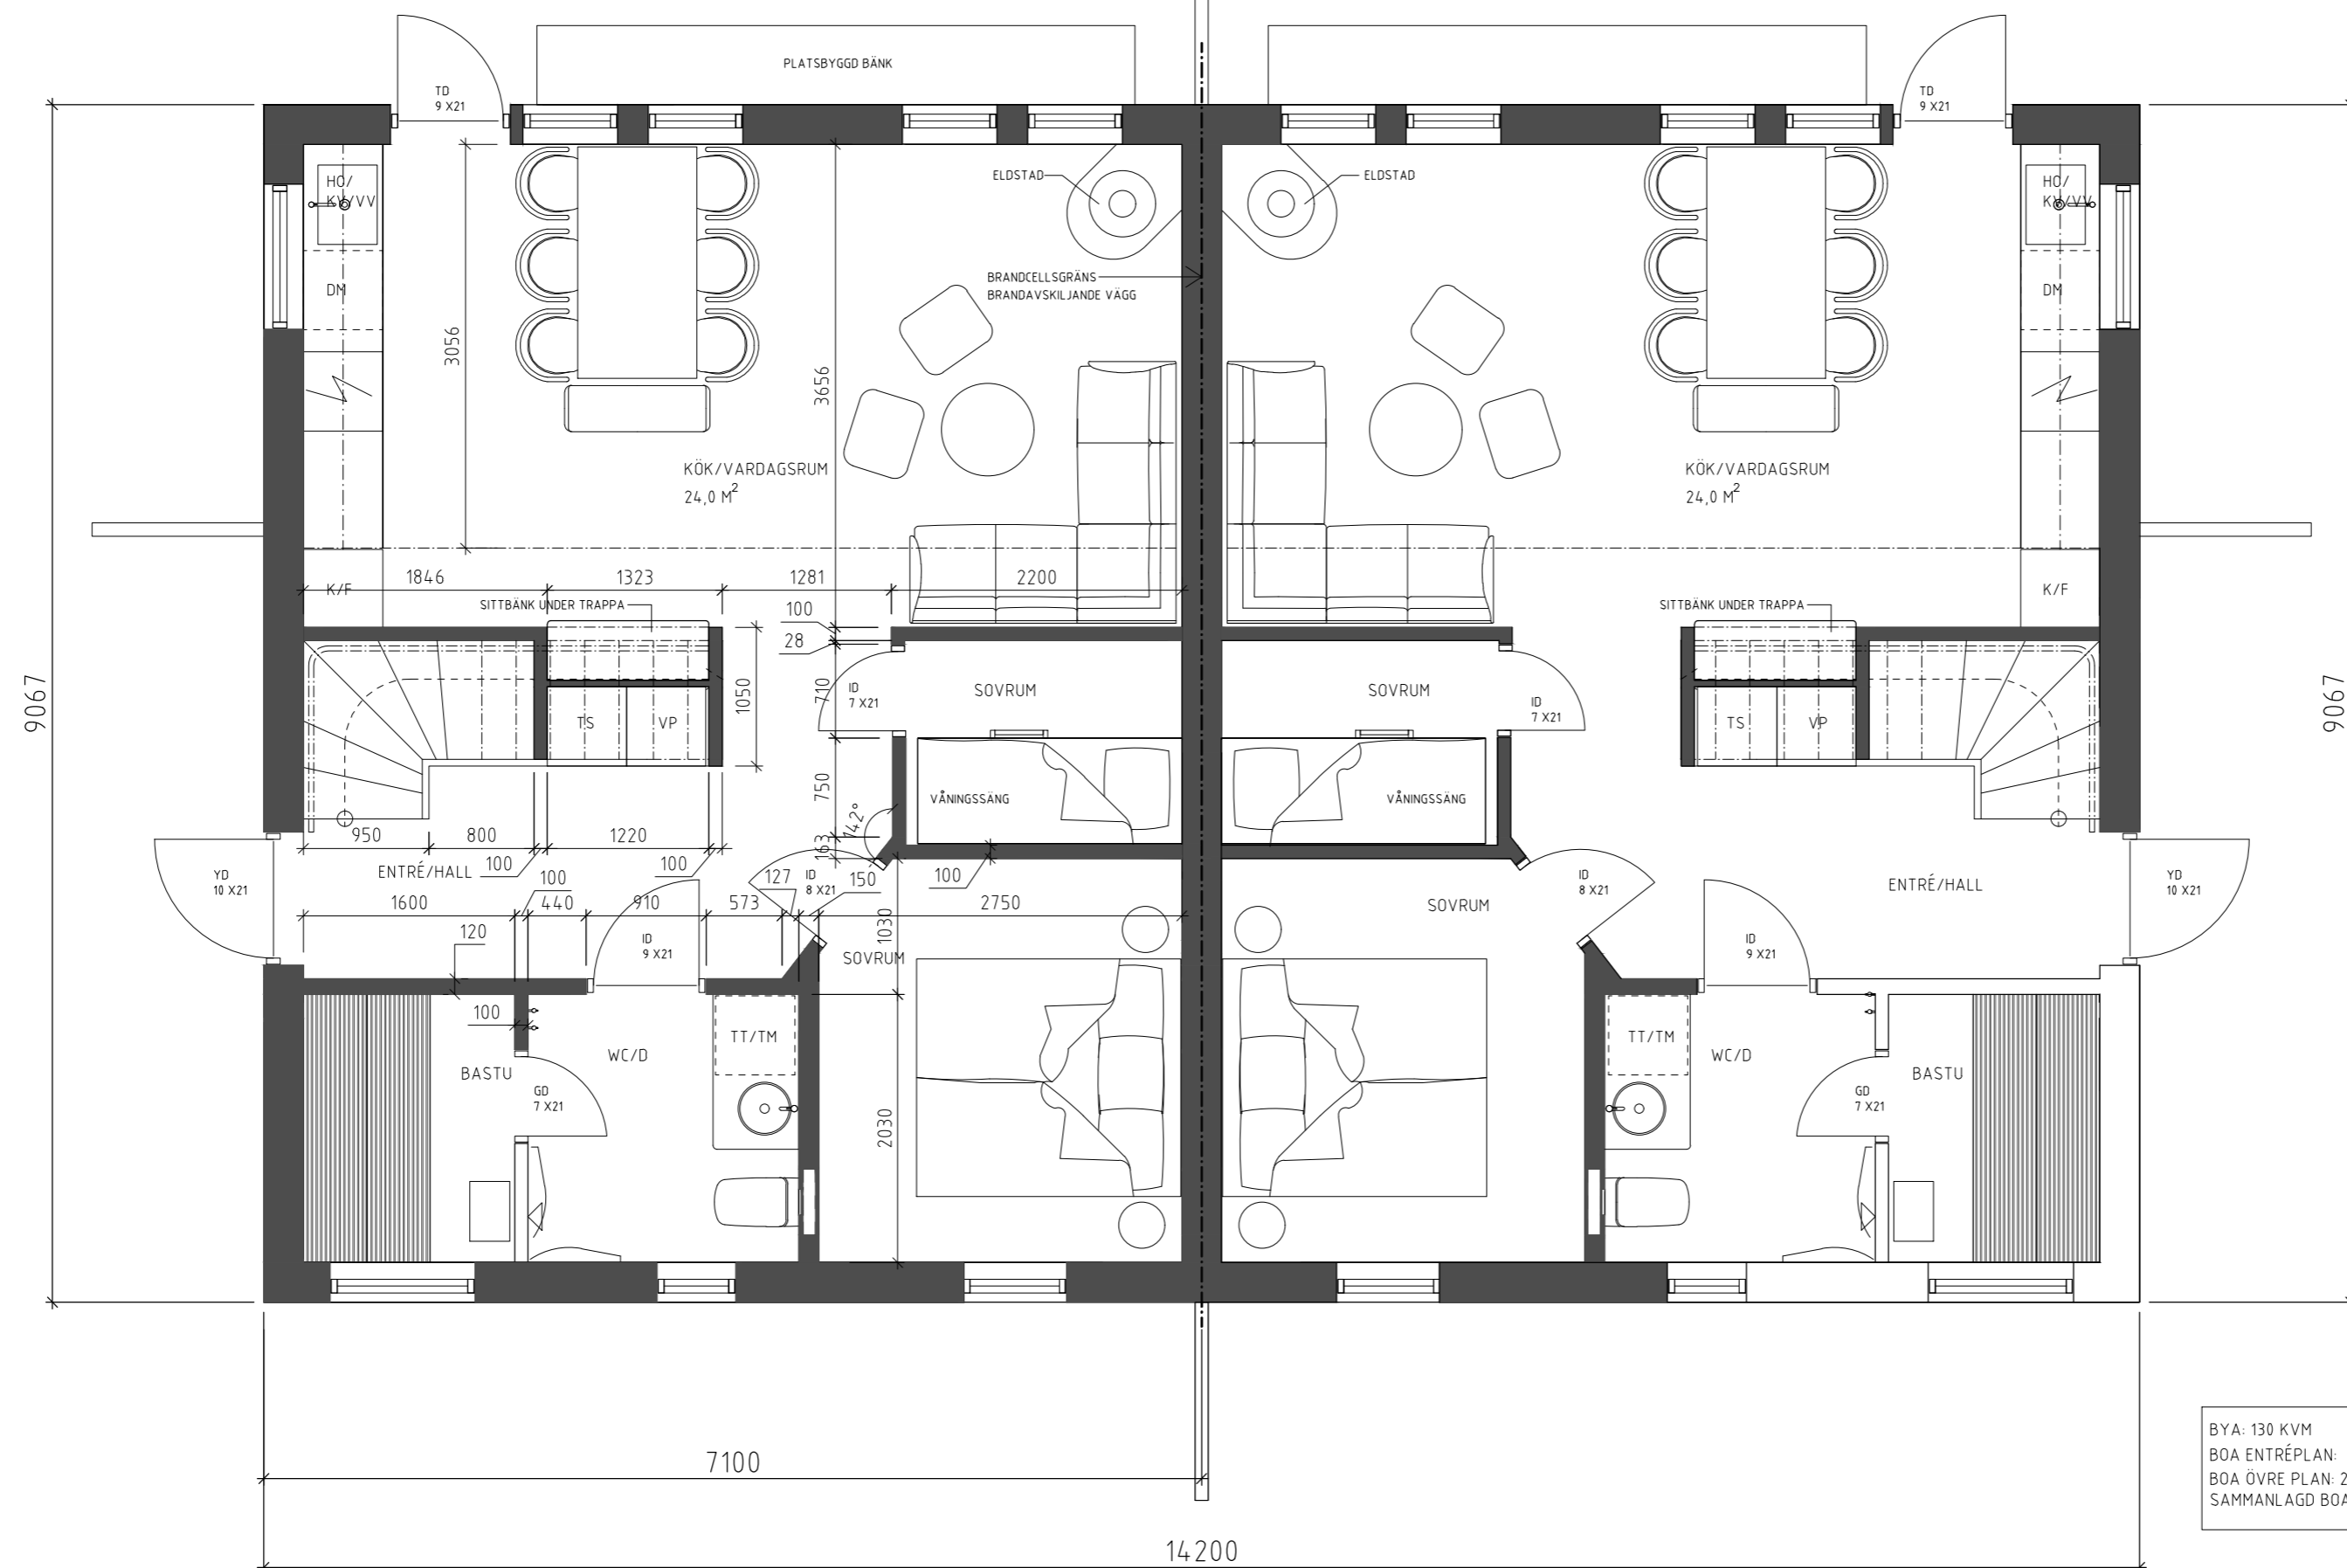

ENTRÉPLAN  
SKALA 1:50(A2)

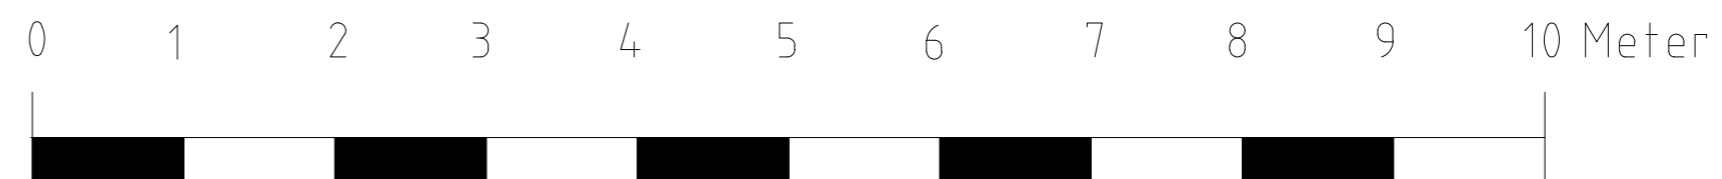

BYA: 130 KVM  
BOA ENTRÉPLAN: 2 X 56 = 112 KVM  
BOA ÖVRE PLAN: 2 X 28,5 = 57 KVM  
SAMMANLAGD BOA/DEL: 84,5 KVM

## FÖRKLARINGAR

DENNA FÖRSLAGSHANDLING AVSER NYBYGGNATION AV FRITIDSHUS. ALLA MÅTT AVSER MM

## HÄNVISNINGAR

FÖR REDOVISNING AV HUSKONSTRUKTION KOMMER SEPARAT K-RITNING TAS FRAM.

## ÖVRIGT

VID FRÅGOR GÄLLANDE DENNA RITNING, KONTAKTA PER GIEROW, VALFAR ARKITEKTER AB, per@valfar.se

**HIMMELHUS**  
DIN FJÄLLHUSSPECIALIST

BET	ANT	ÄNDRINGEN AVSER	SGN	DATUM
-----	-----	-----------------	-----	-------

## BYGGLOVSHANDLING

Valfar Arkitekter AB  
Monsungatan 89  
417 66 Göteborg  
0709-949652  
per@valfar.se

OBJEKT NR	PROJEKT NR	PROJEKTLEDARE
A	PER GIEROW	0709-949652 per@valfar.se Tel. e-post Tel. e-post Tel. e-post Tel. e-post

UPPDRAG NR	RITAD/KONSTR AV	HANDLÄGGARE
IDRE BJÖRNEN	P. GIEROW	
DATUM	ANSVARIG	
2022-03-03	PER GIEROW	

IDRE BJÖRNEN  
NYBYGGNATION PARHUS

SKALA	RITNINGSNUMMER	BET
1:50 (A2)	A-4.0.1-100	