



MÅTTSATT PLAN

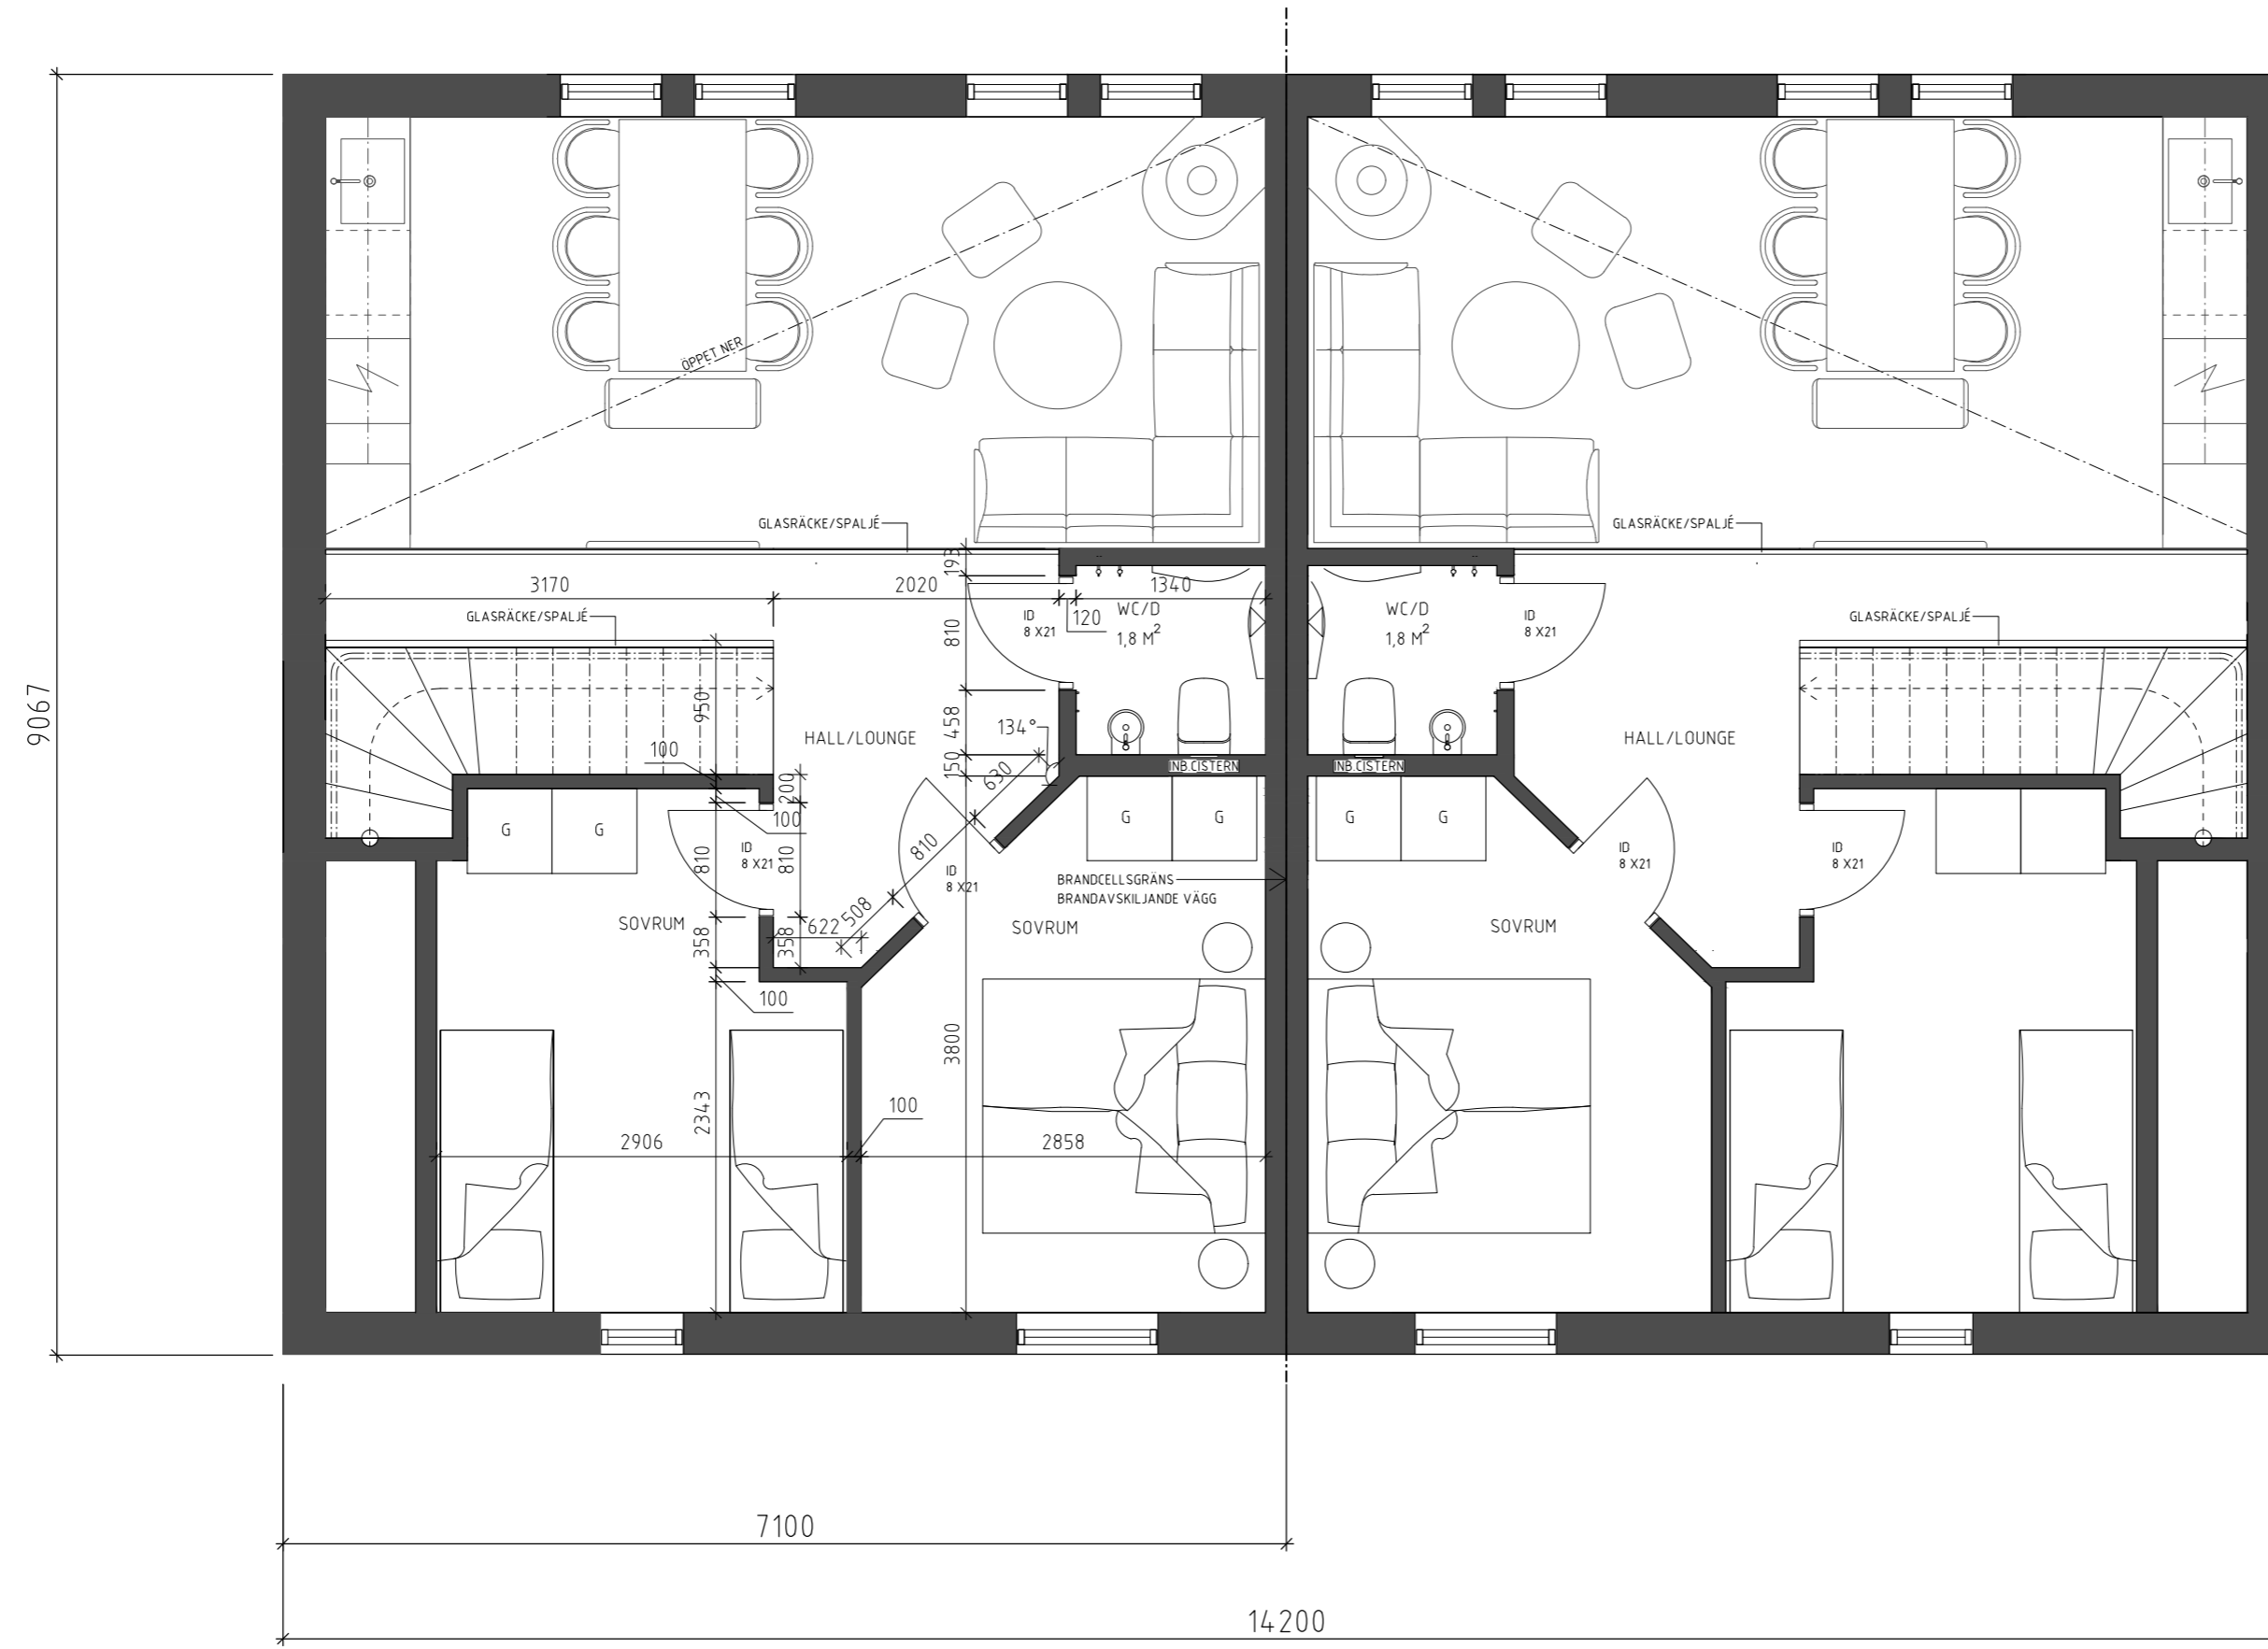

ÖVRE PLAN
SKALA 1:50 (A2)

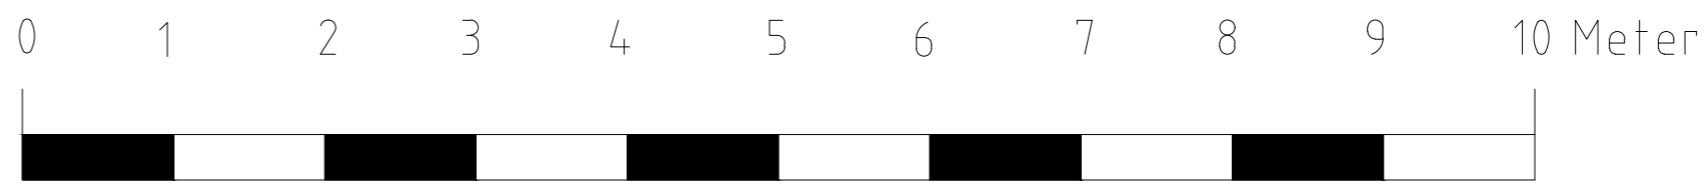

FÖRKLARINGAR

DENNA FÖRSLAGSHANDLING AVSER NYBYGGNATION AV FRITIDSHUS. ALLA MÅTT AVSER MM

HÄNVISNINGAR

FÖR REDOVISNING AV HUSKONSTRUKTION KOMMER SEPARAT K-RITNING TAS FRAM.

ÖVRIGT

VID FRÅGOR GÄLLANDE DENNA RITNING, KONTAKTA PER GIEROW, VALFAR ARKITEKTER AB, per@valfar.se



BET	ANT	ÄNDRINGEN AVSER	SGN	DATUM
BYGGLOVSHANDLING				
VALFAR		Valfar Arkitekter AB Monsungatan 89 417 66 Göteborg 0709-949652 per@valfar.se		
OBJEKT NR	PROJEKT NR	PROJEKTLEDARE		
A	PER GIEROW	0709-949652 per@valfar.se		
		Tel.		
		e-post		
		Tel.		
		e-post		
		Tel.		
		e-post		
		Tel.		
		e-post		
UPPDRAG NR	RITAD/KONSTR AV	HANDLÄGGARE		
IDRE BJÖRNEN	P. GIEROW			
DATUM	ANSVARIG			
2022-03-03	PER GIEROW			
IDRE BJÖRNEN NYBYGGNATION PARHUS				
ÖVRE PLAN				
SKALA	RITNINGSNUMMER	BET.		
1:50 (A2)	A-4.0.1-200			