



MÄTTSÄTTNING FÖNSTER OCH DÖRRAR

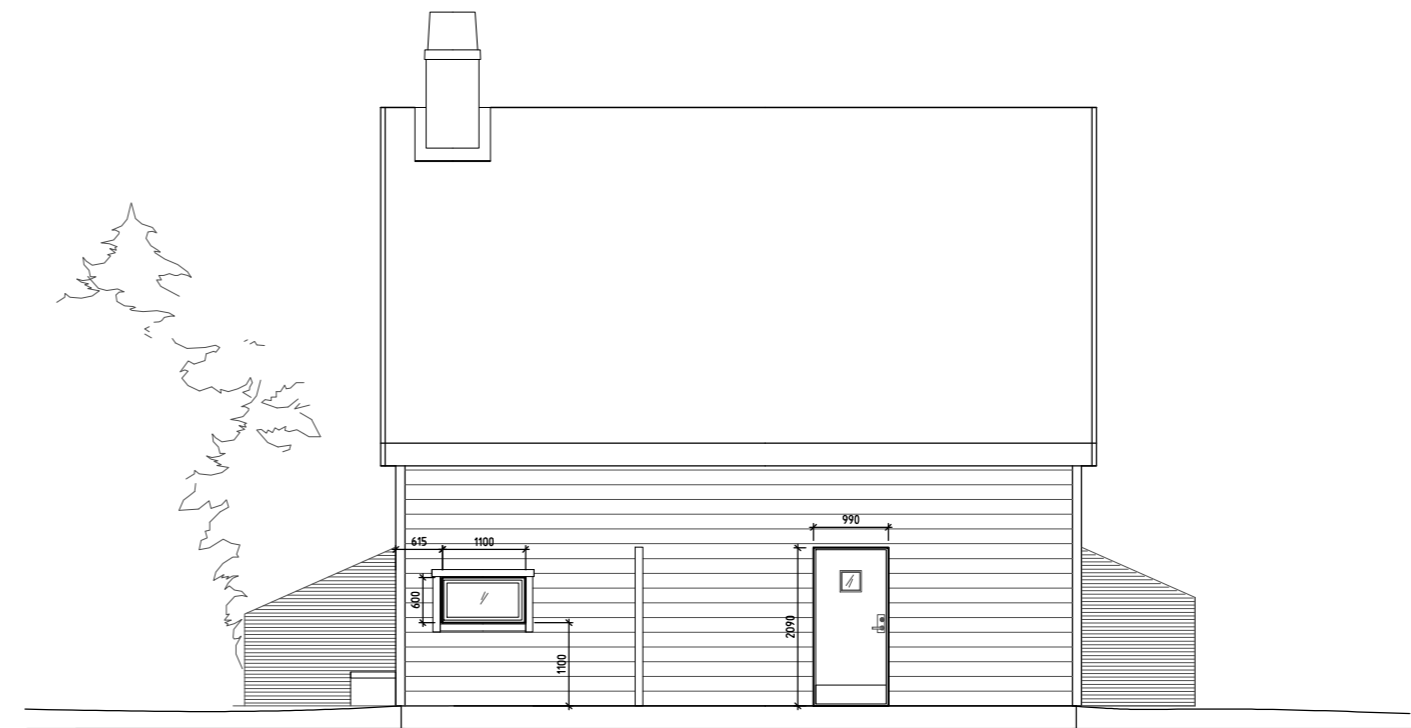


FASAD MOT SÖDER
SKALA 1:100(A2)



FASAD MOT VÄSTER
SKALA 1:100(A2)

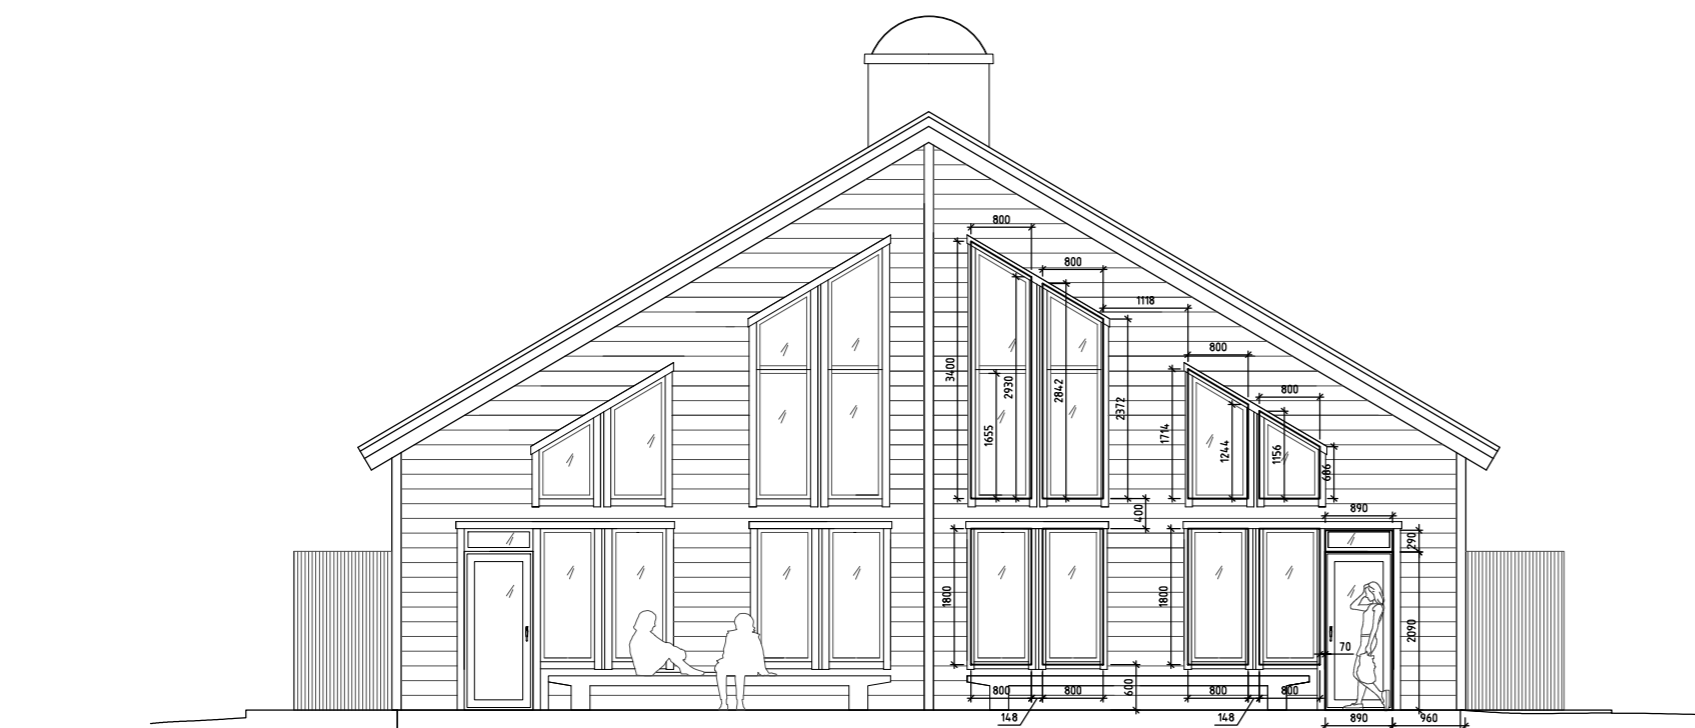

GAVELFASAD MOT NORR
SKALA 1:100(A2)

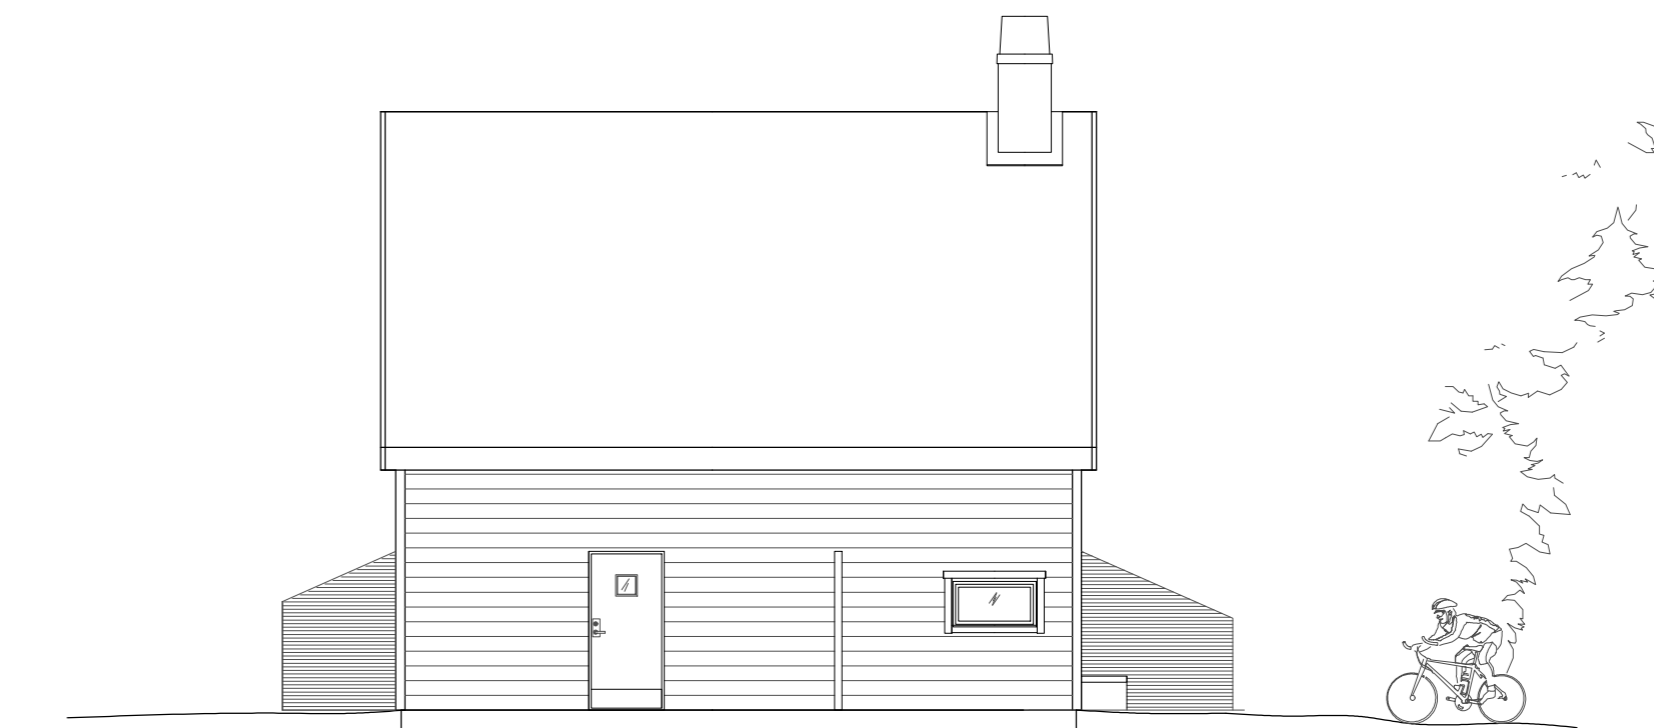

FASAD MOT ÖSTER
SKALA 1:100(A2)

FÖRKLARINGAR

DENNA FÖRSLAGSHANDLING AVSER
NYBYGGNATION AV FRITIDSHUS.
ALLA MÅTT AVSER MM

HÄNVISNINGAR

FÖR REDOVISNING AV
HUSKONSTRUKTION KOMMER SEPARAT
K-RITNING TAS FRAM.

ÖVRIGT

VID FRÅGOR GÄLLANDE DENNA
RITNING, KONTAKTA PER GIEROW,
VALFAR ARKITEKTER AB,
per@valfar.se

HIMMELHUS
DIN FJÄLLHUSSPECIALIST

BET	ANT	ÄNDRINGEN AVSER	SGN	DATUM
-----	-----	-----------------	-----	-------

BYGGLOVSHANDLING

VALFAR Valfar Arkitekter AB
Monsungatan 89
417 66 Göteborg
0709-949652
per@valfar.se

OBJEKT NR	PROJEKT NR	PROJEKTLEDARE
A	PER GIEROW	0709-949652 per@valfar.se Tel. e-post Tel. e-post Tel. e-post Tel. e-post

UPPDRAG NR	RITAD/KONSTR AV	HANDLÄGGARE
IDRE BJÖRNEN	P.GIEROW	
DATUM	ANSVARIG	
2021-03-03	PER GIEROW	

IDRE BJÖRNEN
NYBYGGNATION PARHUS

SKALA	RITNINGSNUMMER	BET.
1:100 (A2)	A-4.0.3-100	