

Malungs lantmäteridistrikt

1982

W3 71 80 3KA


Ärende Fastighetsreglering berörande Storagen 1:1,4:15,4:16 och 10:2 jämte avstyckning från Storagen 4:16		Kommun Malung	Län Kopparberg
Förrättningslantmätare <i>Gunnar Bond</i> Gunnar Bond		Registerområde Transtrand	
Fastighet, område m m		Registreringsbevis Registreringsdatum 1983-06-23 För fastighetsregistermyndigheten <i>Torne Damborg</i>	
Fig	Area hektar, m ² delarea	± ändring/ summa	
		Ägare, uppgifter till lokal skattemyndighet och andra anmärkningar	

FASTIGHETSRETTSLIG BESKRIVNING,
aktbilaga BE.

Lotten A = R.N:r Storagen 4:19
Fig nr 1 till Storagen 4:15
" " 2 till Storagen 4:16
-X=600

Koordinatförteckning

Pkt.nr	x	y
1	grn	517,59 537,62
2	rm	488,70 525,40
3	rm	459,25 512,94
4	rm	483,32 455,92
5	rm	512,82 468,34
6	rm	503,80 489,69
7	tp	515,44 495,29
8	rm	534,46 504,35
9	tp	514,16 465,27

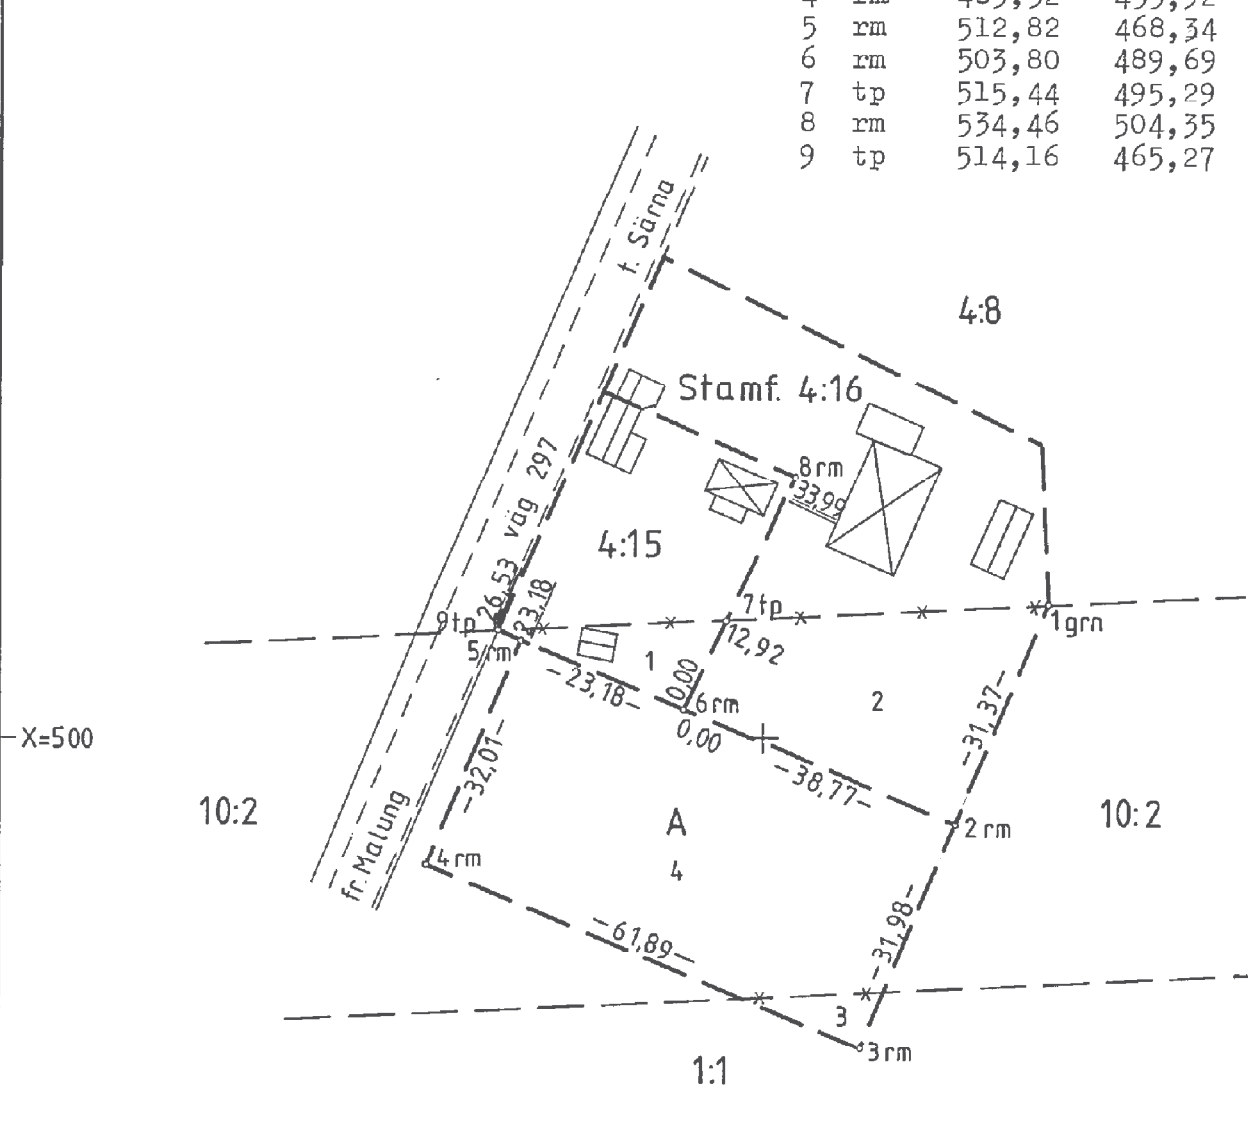

Nyttillkomna gränser: 1-2-3-4-5,
2-6-5-9 och 6-7

EJ SKALENLIG KARTA

Framställd genom Nyätning	Skala 1:1000	Mätclass	Koordinatsystem Lokalt
För det tekniska innehållet svarar	Reg karta, lägesangivning Fk 653 20:14	Beteckningsstandard	

Mätning | Beräkning | Kartläggning | Rittn registrering
FB. Le Le Le

20-1983/18

Lantmäteriet BI 0343 81-11 40 000 Liberrförlag 38-80616-9