




05 03 23 8h
O. Teng

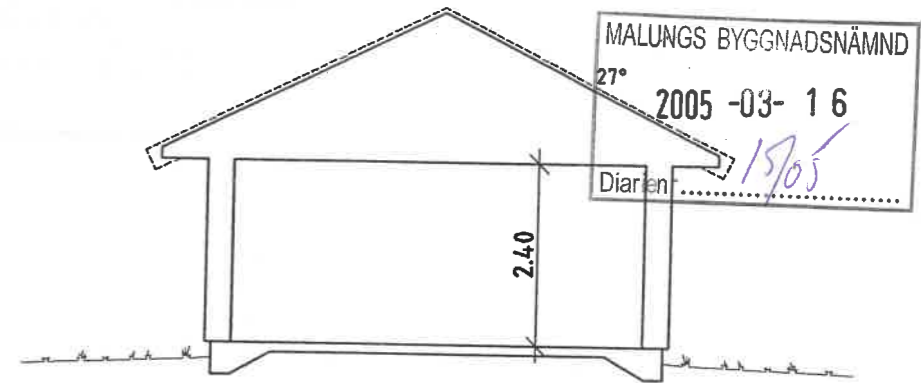


SEKTION A-A

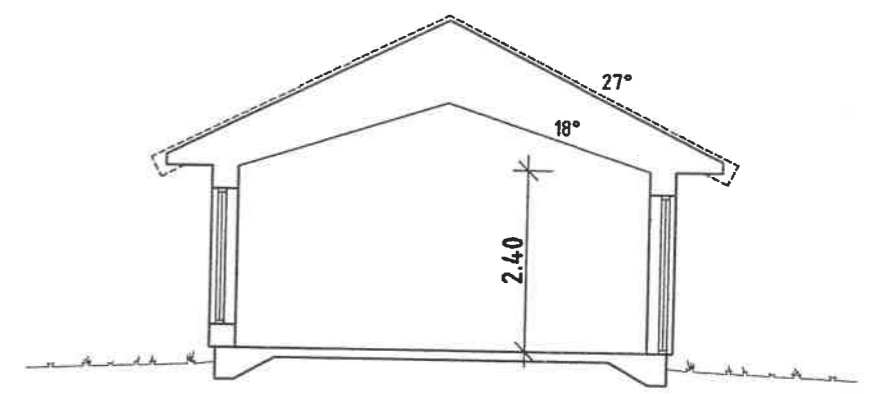


SEKTION B-B

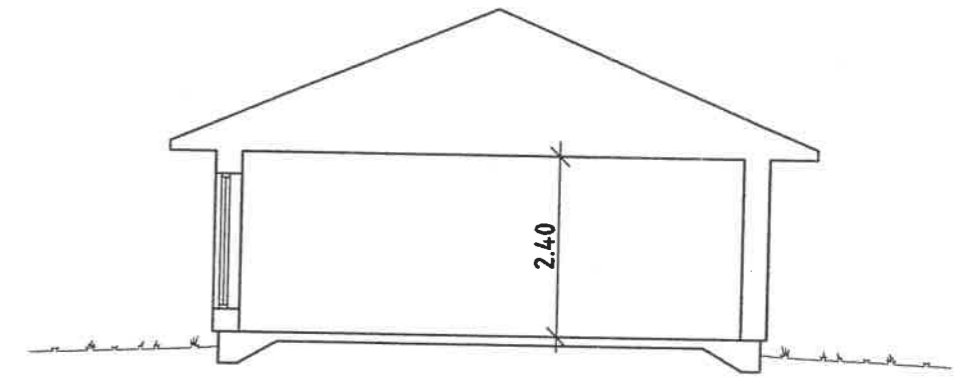

SEKTION C-C

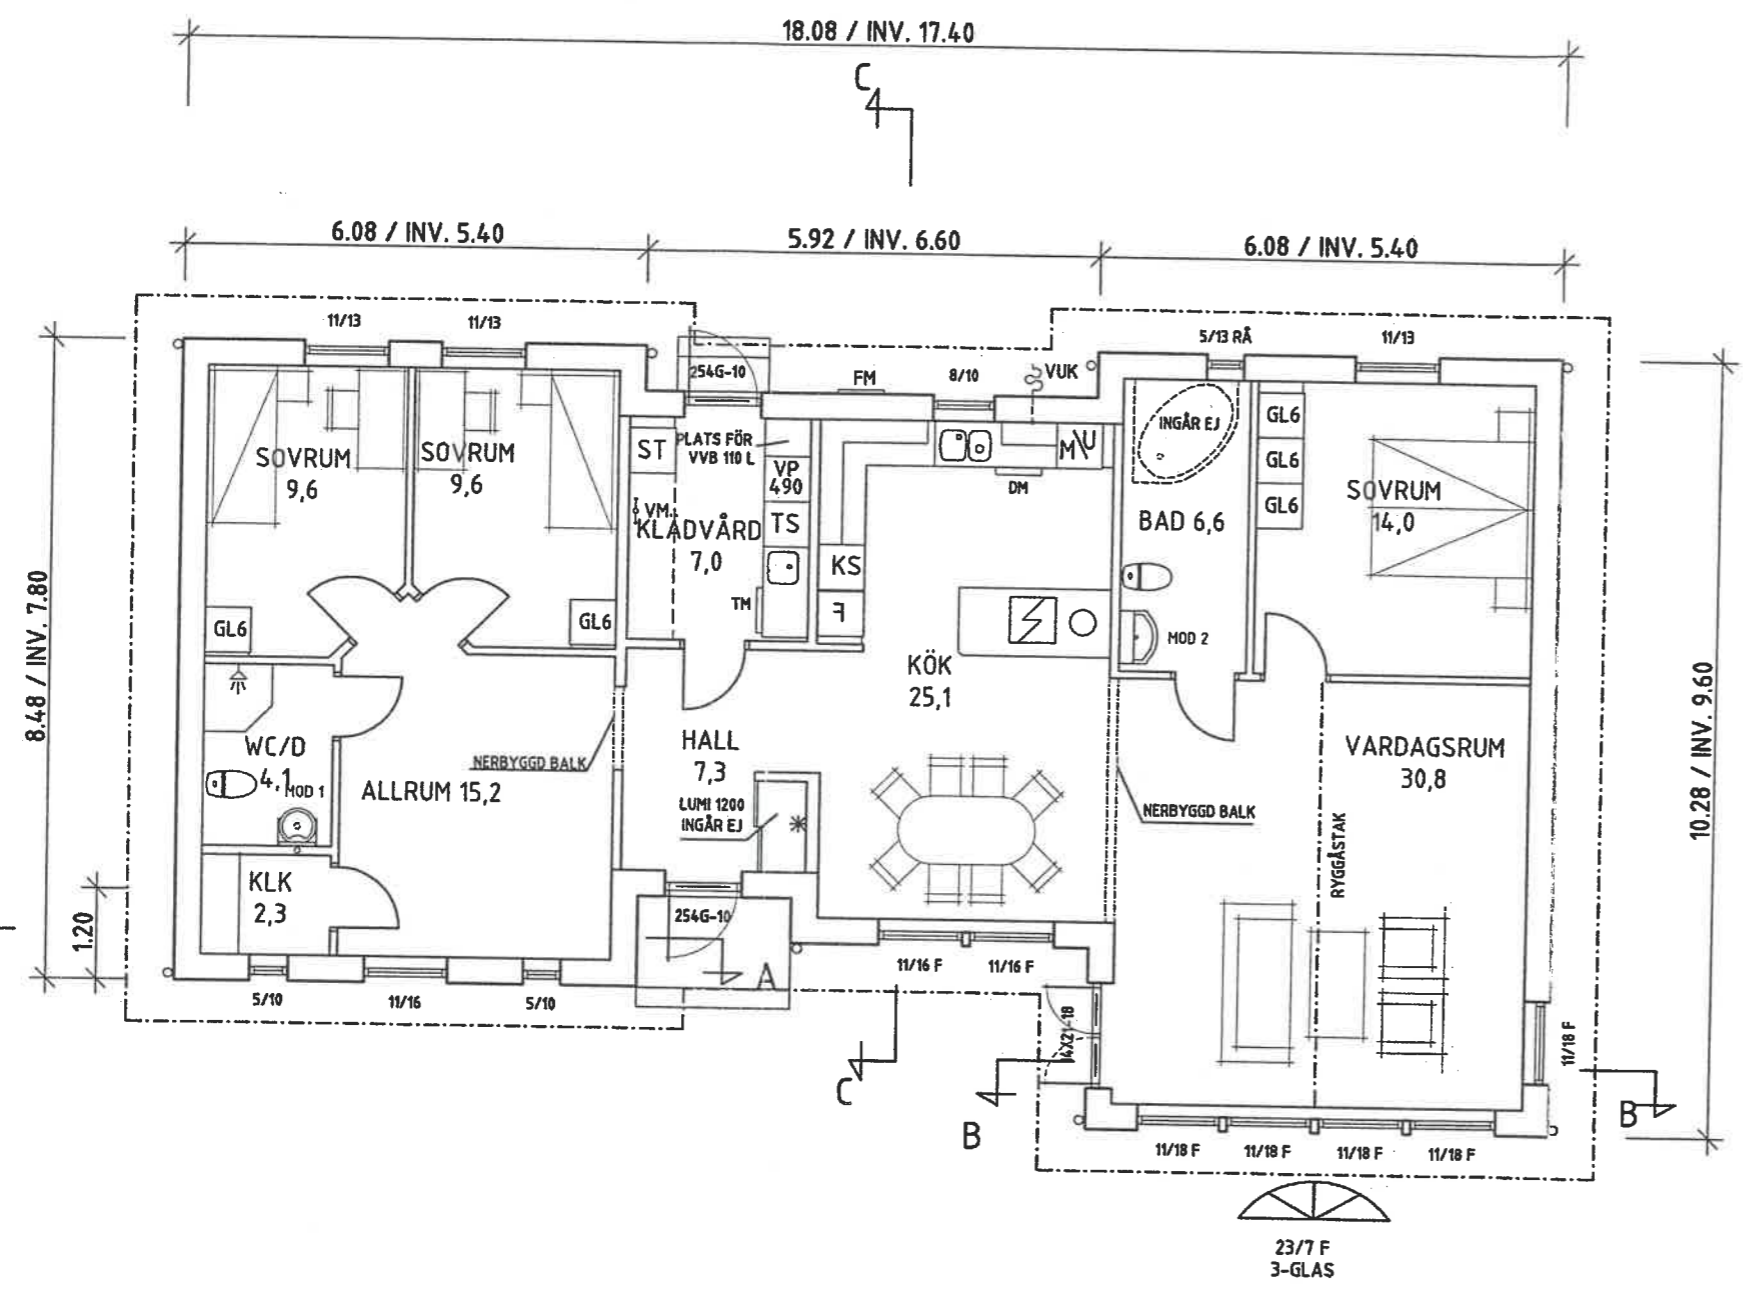

ENTRÉPLAN
 BOSTADSYTA 136,0 M²
 = GOLVVÄRMEFÖRDELARE*
 F=FASTA FÖNSTER

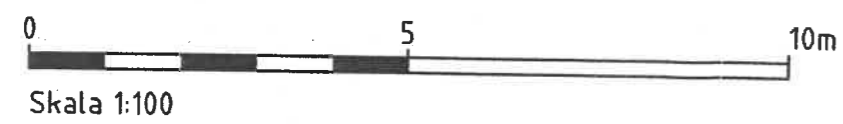

EV. LEDNINGSSCHAKT OCH TRUMMOR FÖR VENTILATION OCH AVLOPP ÄR EJ REDOVISADE. FÖRLÄGGNING FRAMGÅR AV INSTALLATIONS-RITNING.

Sökväg: R:\Order\6158\6158_1.dwg
 Senast plottad: Mar 11, 2005 - 09:39 av christer_b

A3 420 x 297mm

TRIVSELHUS
 Trivselhus AB
 570 10 Korsberga
 Tel. 0383/208 00
 Fax. 0383/208 90

SIGN JK	SYSTEM P240	HUSTYP SOLVIK 605 SPECIAL
DATUM 04-12-16	SKALA 1:100	ORDER 6158
		GRANSK

A	05-03-11	SPEGLVÄNT_FÖ-PLAC_DÖ-PLAC	CB
REV.	DATUM	AVSER	SIGN.
FASTIGHET FASTIGHET: ÖSTRA SÄLEN 8:79 KOMMUN: MALUNG			
NAMN JOHAN ÖRNHAMMAR MICAELA WICLANDER			
RITNING ENTRÉPLAN, SEKTIONER			NR A01